ATTACHMENT J.4.90

PROJECT AREA TOPOGRAPHIC PLAN

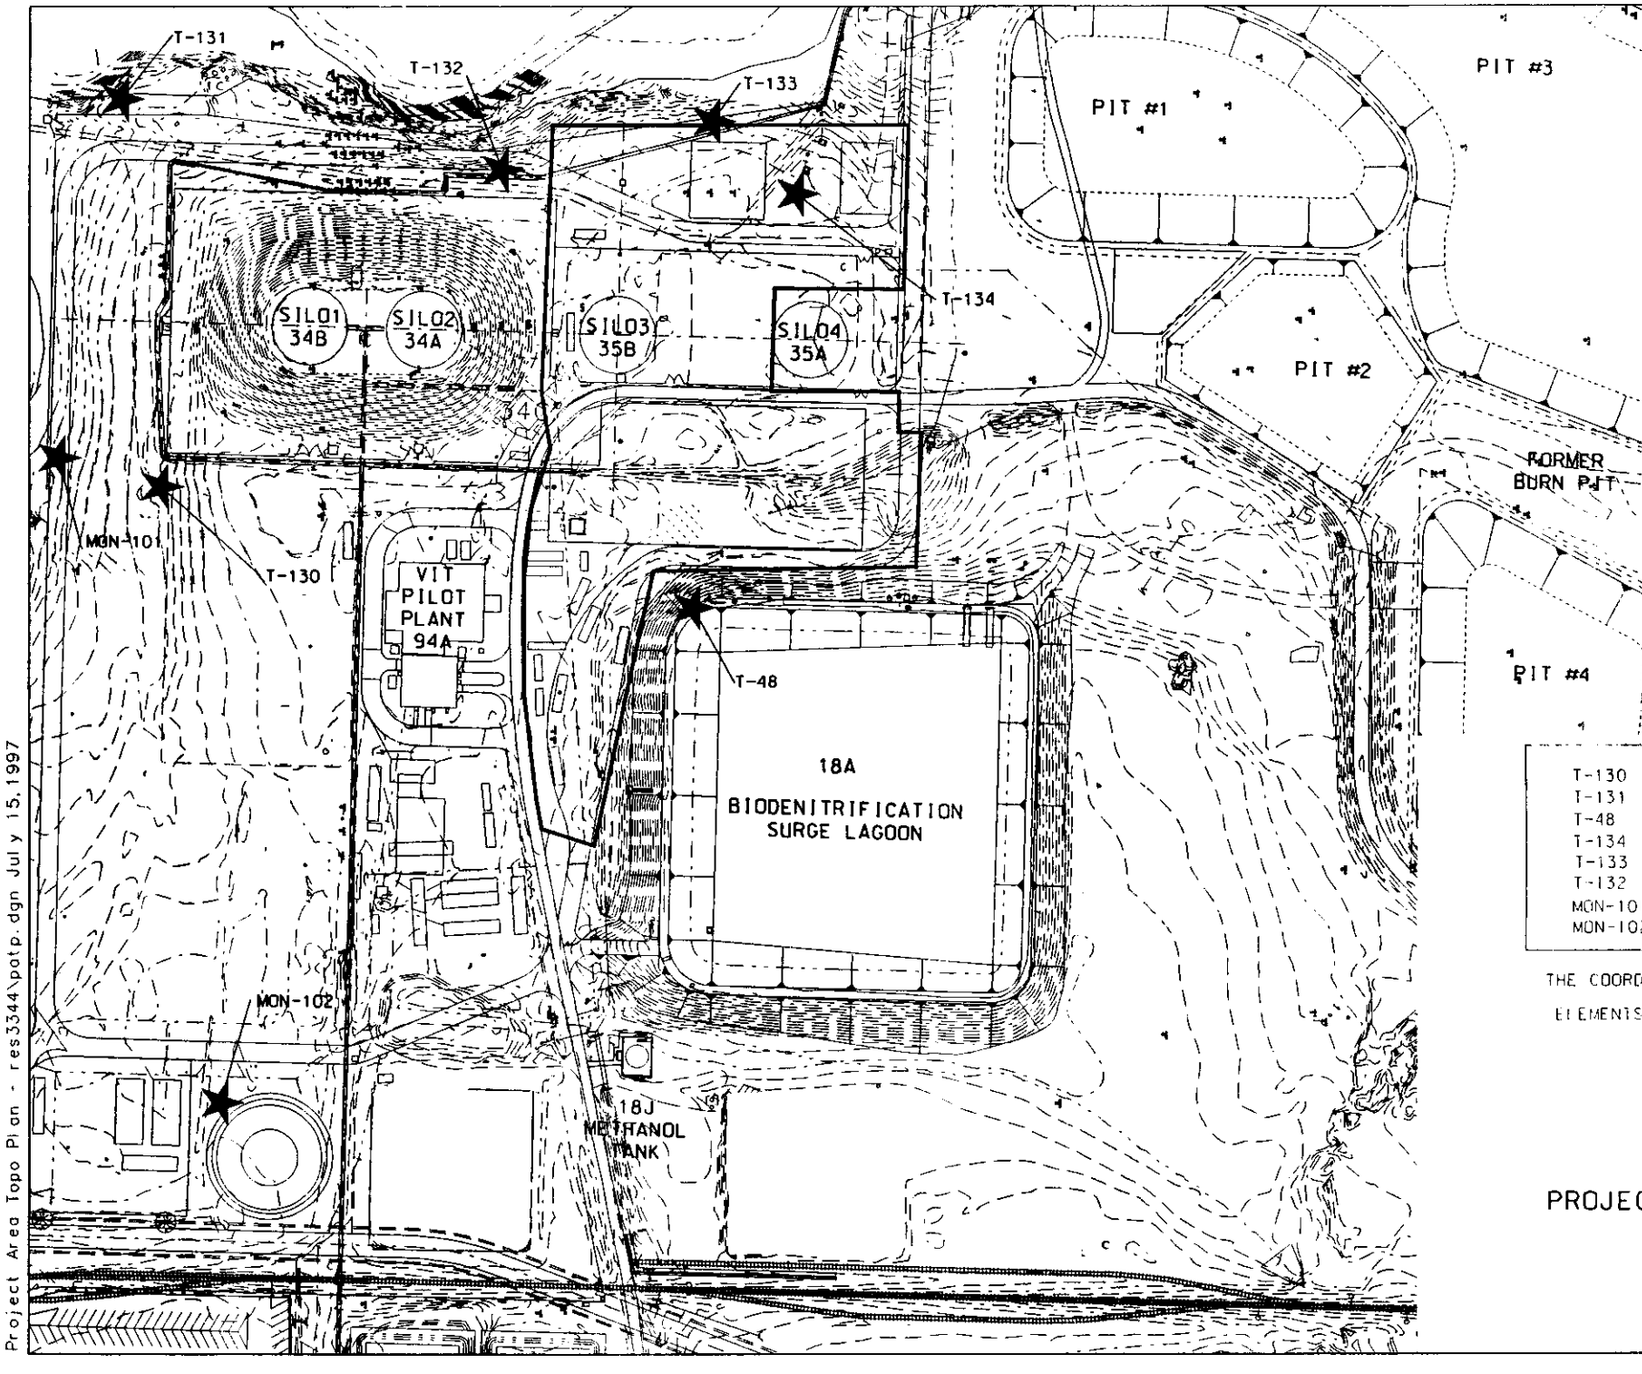

T-130	N480267.97	E1347185.13	569.96
T-131	N480224.31	E1346777.15	567.15
T-48	N480839.61	E1347316.26	586.47
T-134	N480949.54	E1346875.68	576.76
T-133	N480859.24	E1346799.98	575.31
T-132	N480632.56	E1346851.90	574.92
MON-101	N480160	E1347155	564.20
MON-102	N480335	E1347840	576.07

THE COORDINATES ABOVE ARE TAKEN FROM GRAPHICAL ELEMENTS IN CAD FILE 277006b.DGN AND ARE NOT FROM SURVEY DATA.

ATTACHMENT J.4.90
PROJECT AREA TOPOGRAPHIC PLAN

INFORMATION ONLY

Project Area Topo Plan - res3344\potp.dgn July 15, 1997